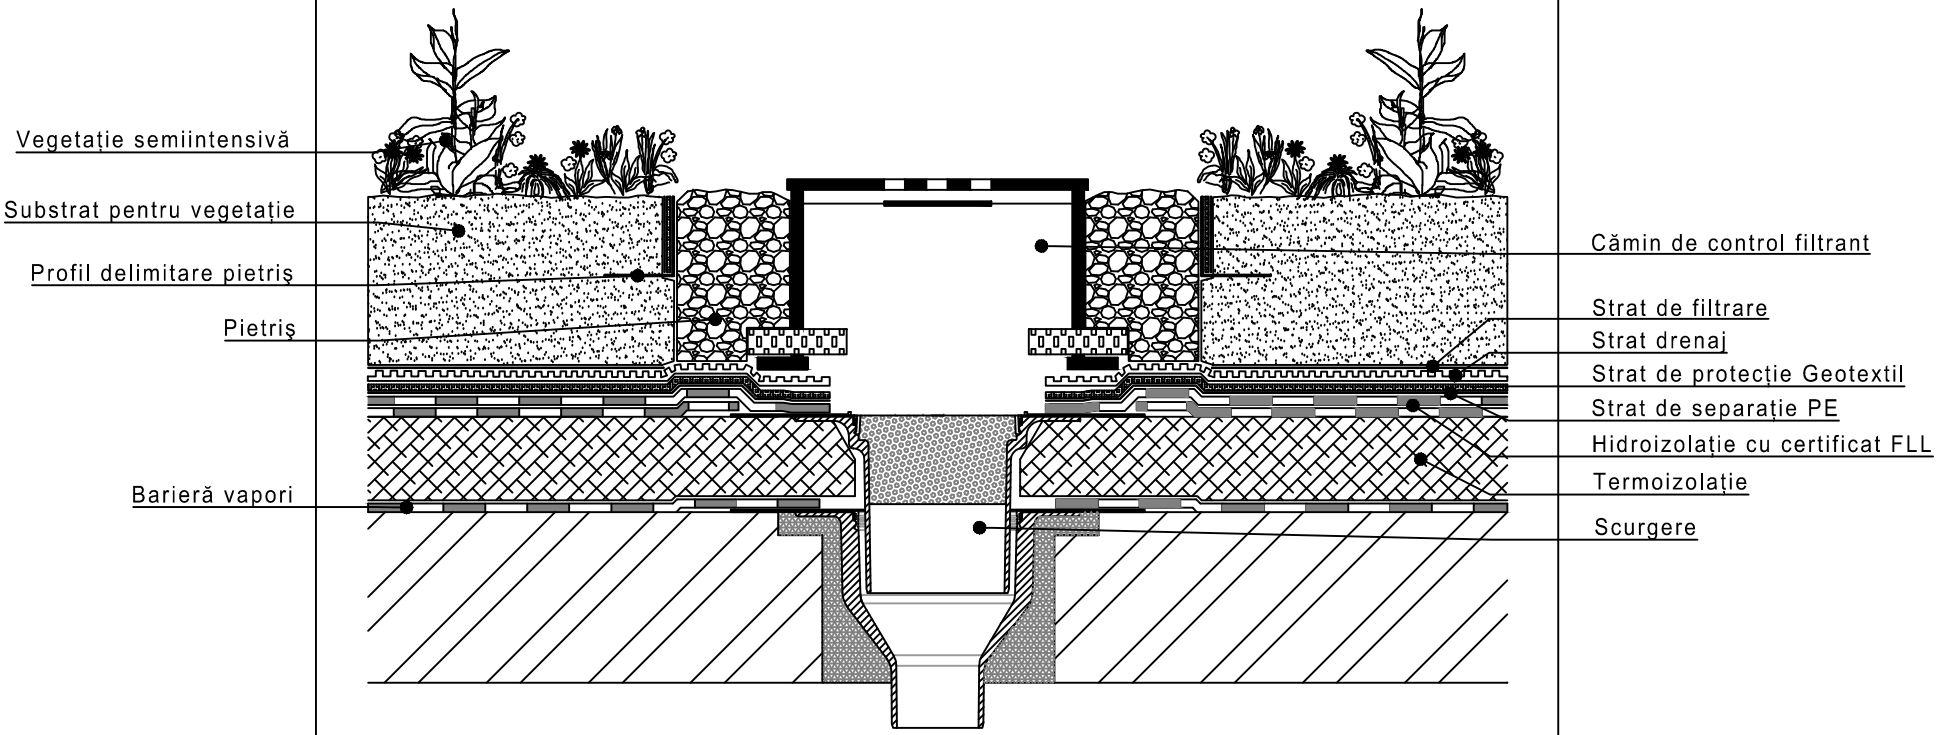Acoperiş verde semiintensiv joncțiune cu cămin de control filtrant